


# Hofgut Uhenfels Grundriss Festscheune

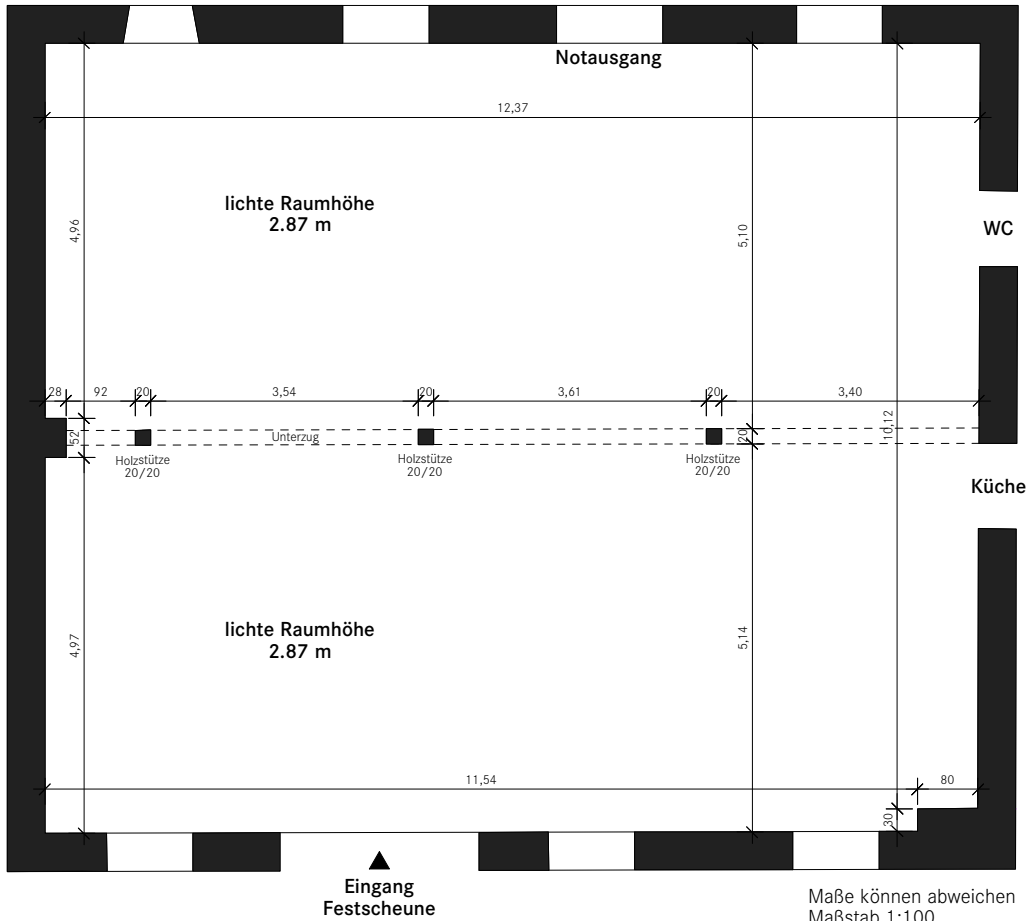

Maße können abweichen  
Maßstab 1:100  
Stand 08.2015

## BOLTE

MORITZ EINSELEN & MAXIMILIAN KIRCHMANN  
FREIE ARCHITEKTEN MA  
Alleenstraße 85 73230 Kirchheim unter Teck  
info@bolte-architekten.de  
www.bolte-architekten.de  
fon 07021-9471419